



STATO DI FATTO RETE ACQUEDOTTO
Scala 1:1.000

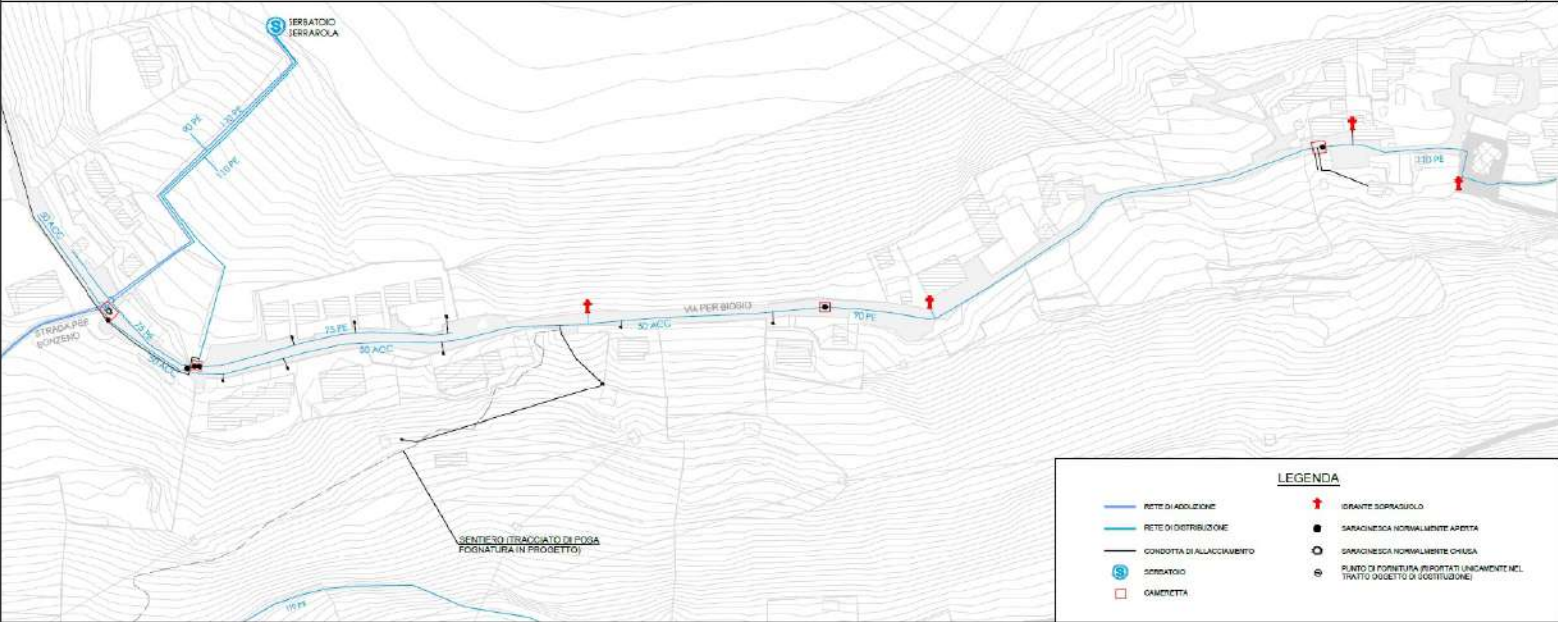

LEGENDA

- RETE DI ADDIZIONE
- RETE DI DISTRIBUZIONE
- CONDOTTA DI ALLACCIAMENTO
- ⊙ SERBATOIO
- CAMERETTA
- ↑ IDRANTE SOPRAVUOLO
- SARACINESCA NORMALMENTE APERTA
- SARACINESCA NORMALMENTE CHIUSA
- ⊙ PUNTO DI FORNITURA (RIPORTATI UNICAMENTE NEL TRATTO OGGETTO DI SOSTITUZIONE)


PROGETTO RETE ACQUEDOTTO
Scala 1:1.000

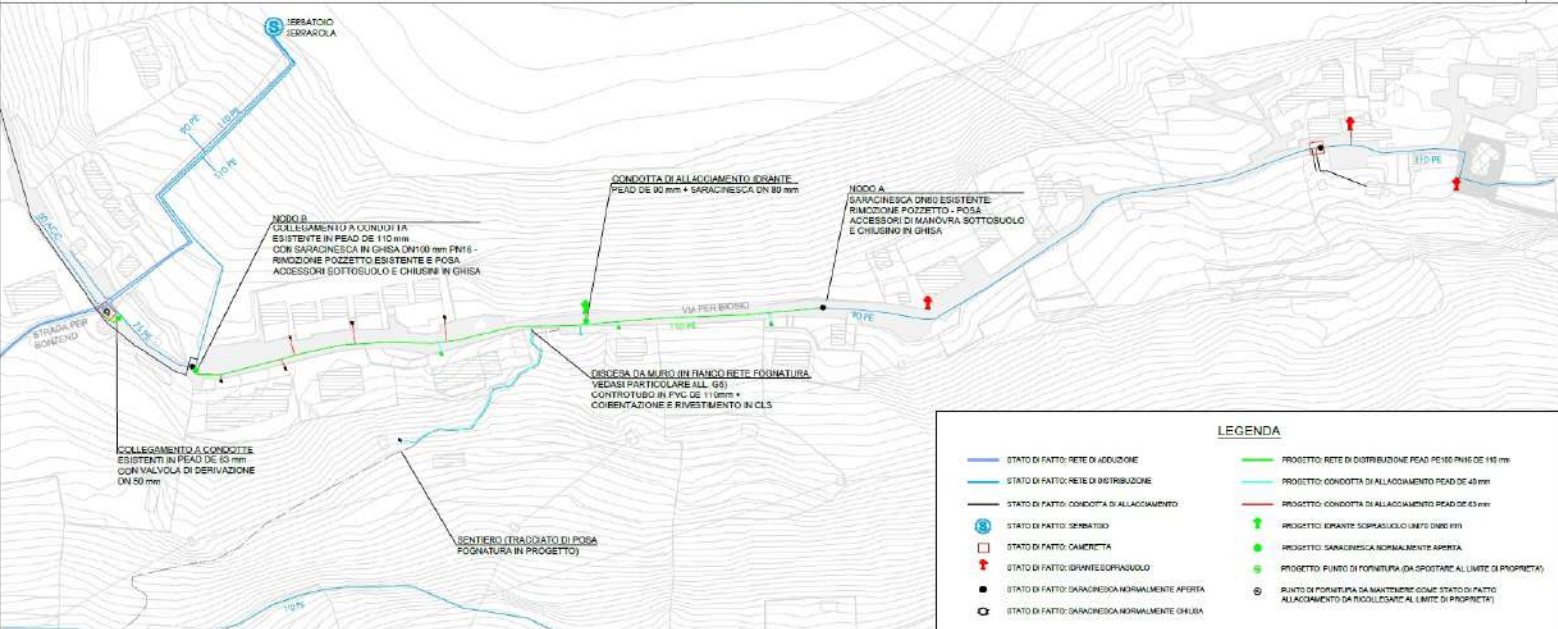


LEGENDA

- STATO DI FATTO: RETE DI ADDIZIONE
- STATO DI FATTO: RETE DI DISTRIBUZIONE
- STATO DI FATTO: CONDOTTA DI ALLACCIAMENTO
- ⊙ STATO DI FATTO: SERBATOIO
- STATO DI FATTO: CAMERETTA
- ↑ STATO DI FATTO: IDRANTE SOPRAVUOLO
- STATO DI FATTO: SARACINESCA NORMALMENTE APERTA
- STATO DI FATTO: SARACINESCA NORMALMENTE CHIUSA
- PROGETTO: RETE DI DISTRIBUZIONE PEAD PN16 DE 110 mm
- PROGETTO: CONDOTTA DI ALLACCIAMENTO PEAD DE 40 mm
- PROGETTO: CONDOTTA DI ALLACCIAMENTO PEAD DE 63 mm
- ↑ PROGETTO: IDRANTE SOPRAVUOLO LIBRO DN80 PN16
- PROGETTO: SARACINESCA NORMALMENTE APERTA
- PROGETTO: PUNTO DI FORNITURA (DA SPOSTARE AL LIMITE DI PROPRIETA')
- ⊙ PUNTO DI FORNITURA DA MANTENERE COME STATO DI FATTO ALLACCIAMENTO DA RICOGLIERE AL LIMITE DI PROPRIETA'


PLANIMETRIA PROGETTO RETE FOGNATURA - QUADRO 1
Scala 1:500

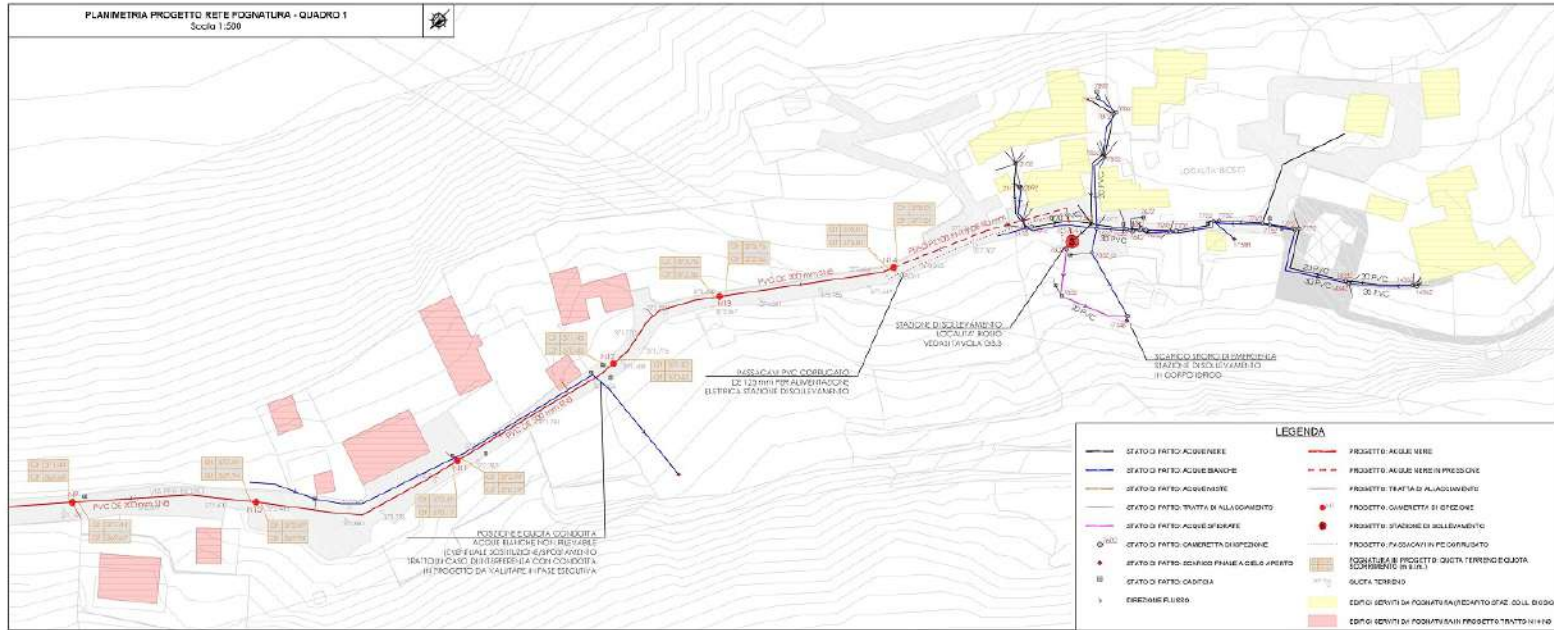

PLANIMETRIA PROGETTO RETE FOGNATURA - QUADRO 2
Scala 1:500

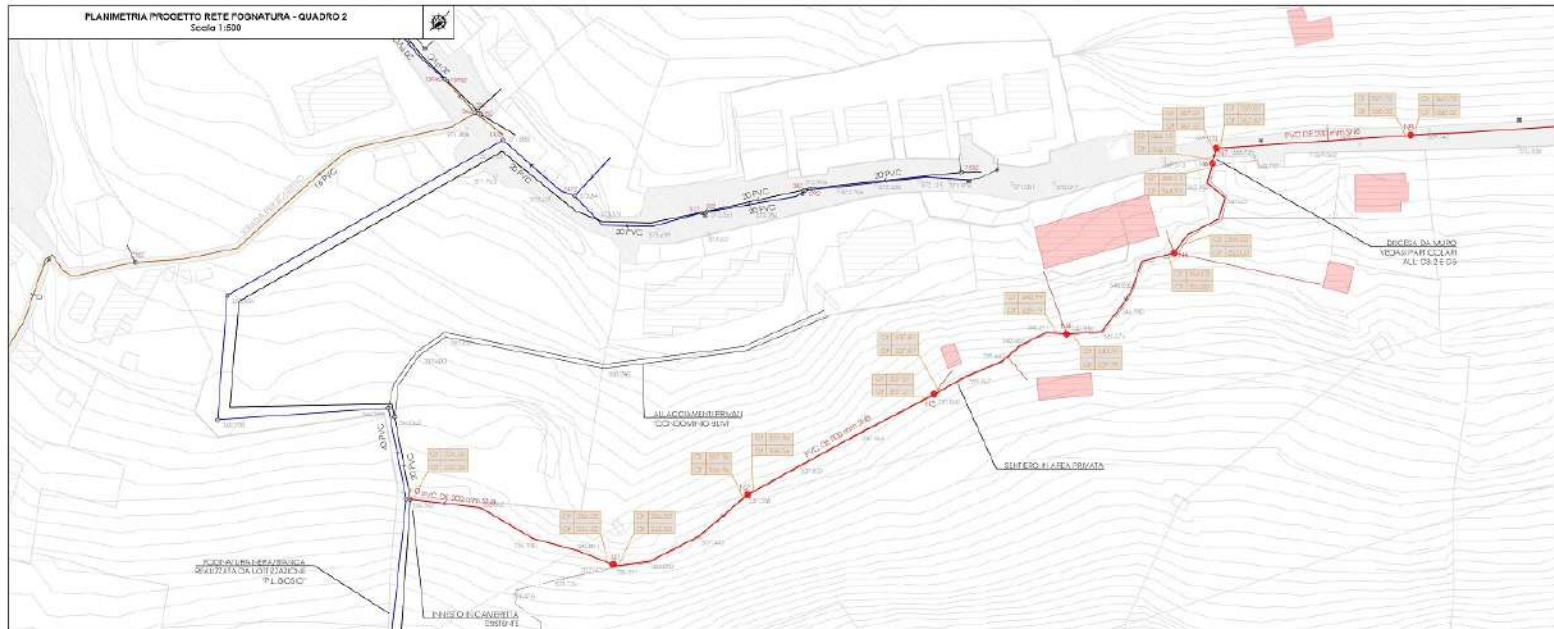

STATO DI FATTO RETI FOGNATURA ED INQUADRAMENTO FOTOGRAFICO - QUADRO 1
Scala 1:500

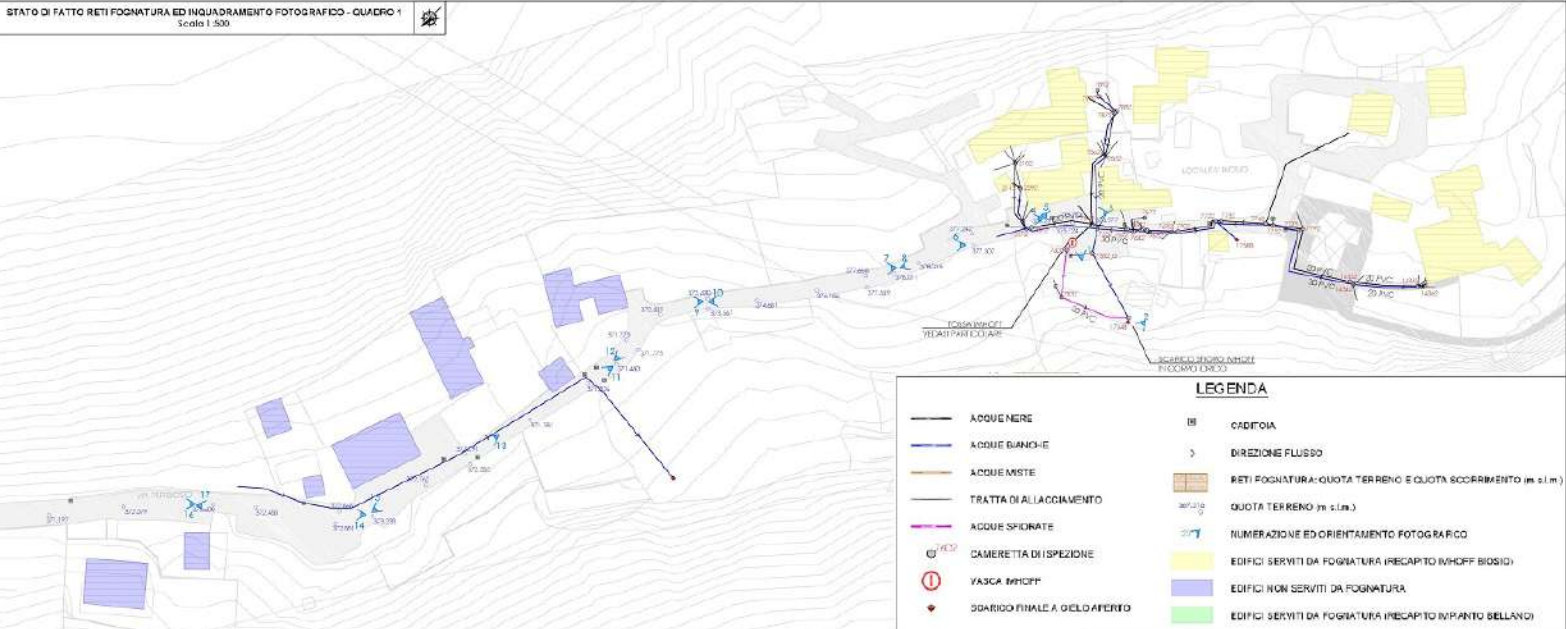

STATO DI FATTO RETI FOGNATURA ED INQUADRAMENTO FOTOGRAFICO - QUADRO 2
Scala 1:500

